



## Beispiel-Grundrisse - 1-Raum-Wohnung

Wohnfläche ca. 28,7 m<sup>2</sup>  
Maßstab 1:100

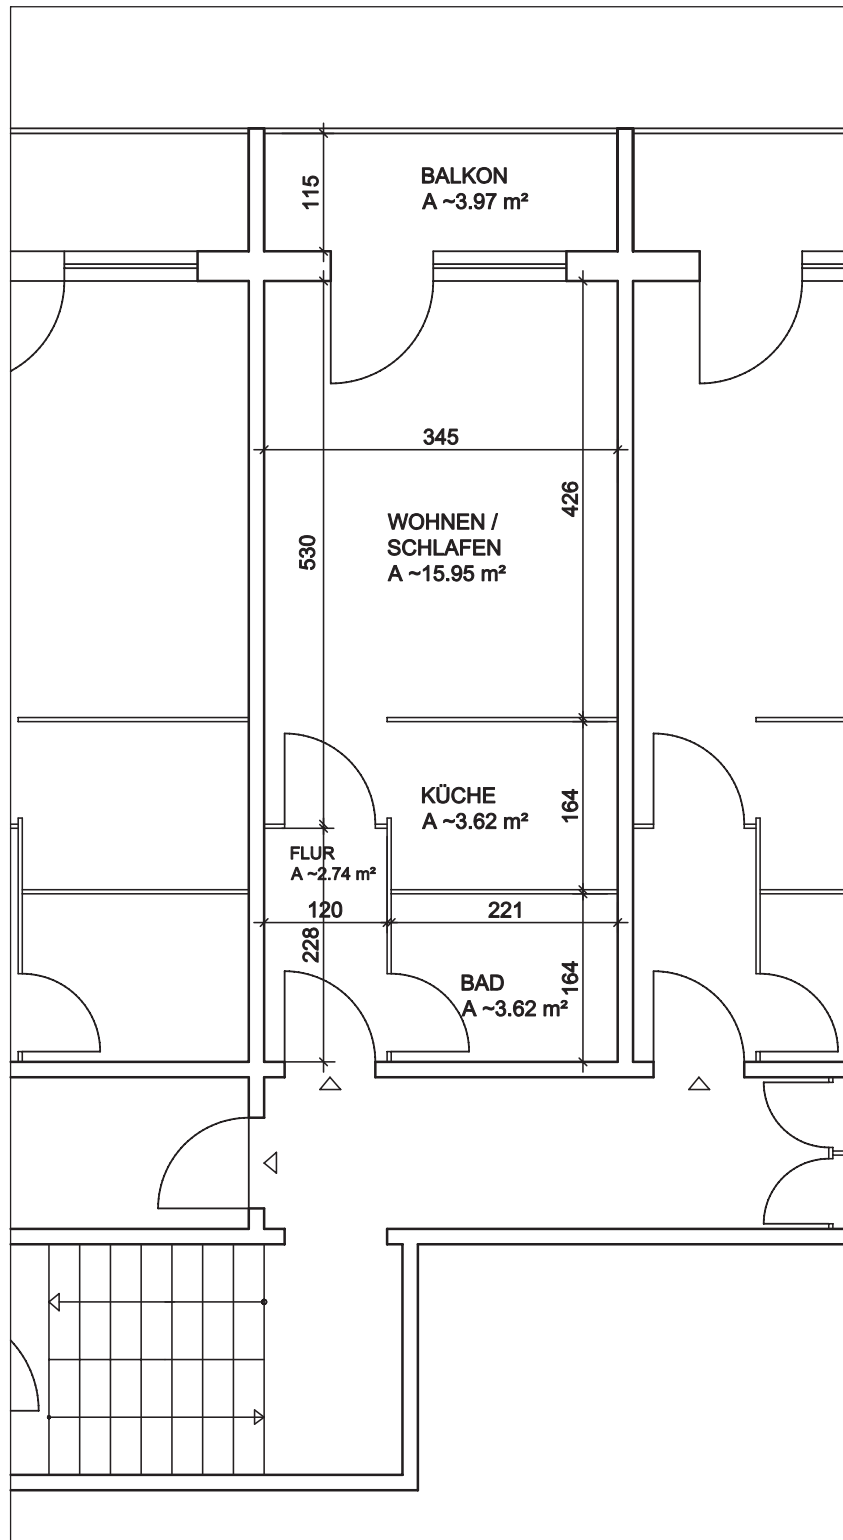

## Beispiel-Grundrisse - 1-Raum-Wohnung

Wohnfläche ca. 34,3 m<sup>2</sup>  
Maßstab 1:100

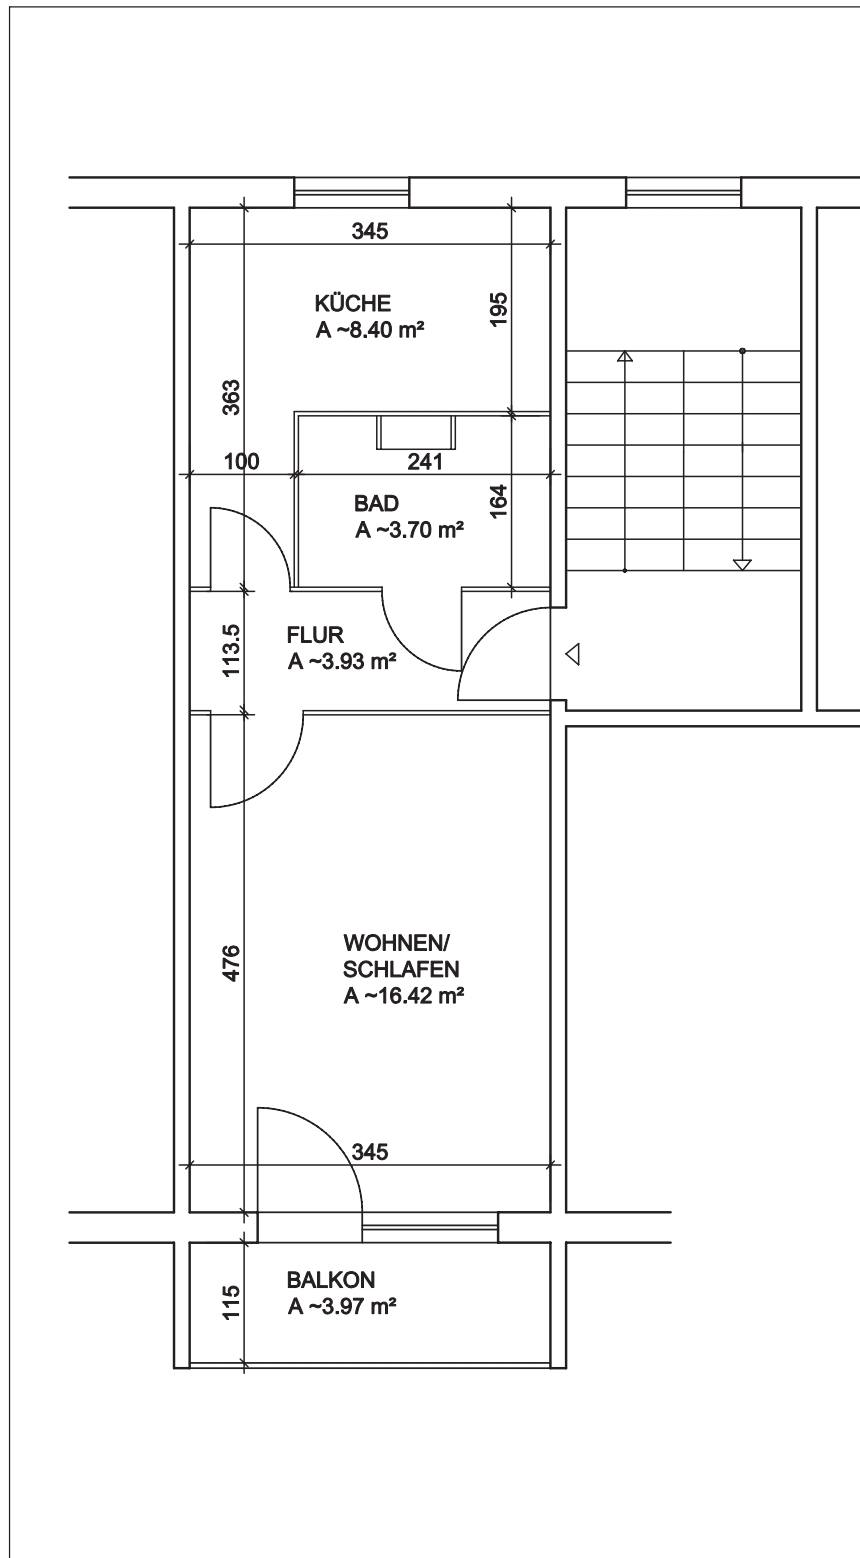

## Beispiel-Grundrisse - 1-Raum-Wohnung

Wohnfläche ca. 34,5 m<sup>2</sup>  
Maßstab 1:100

