


Beispiel-Grundrisse - 2-Raum-Wohnung


Wohnfläche ca. 49,00 m²
Maßstab 1:100

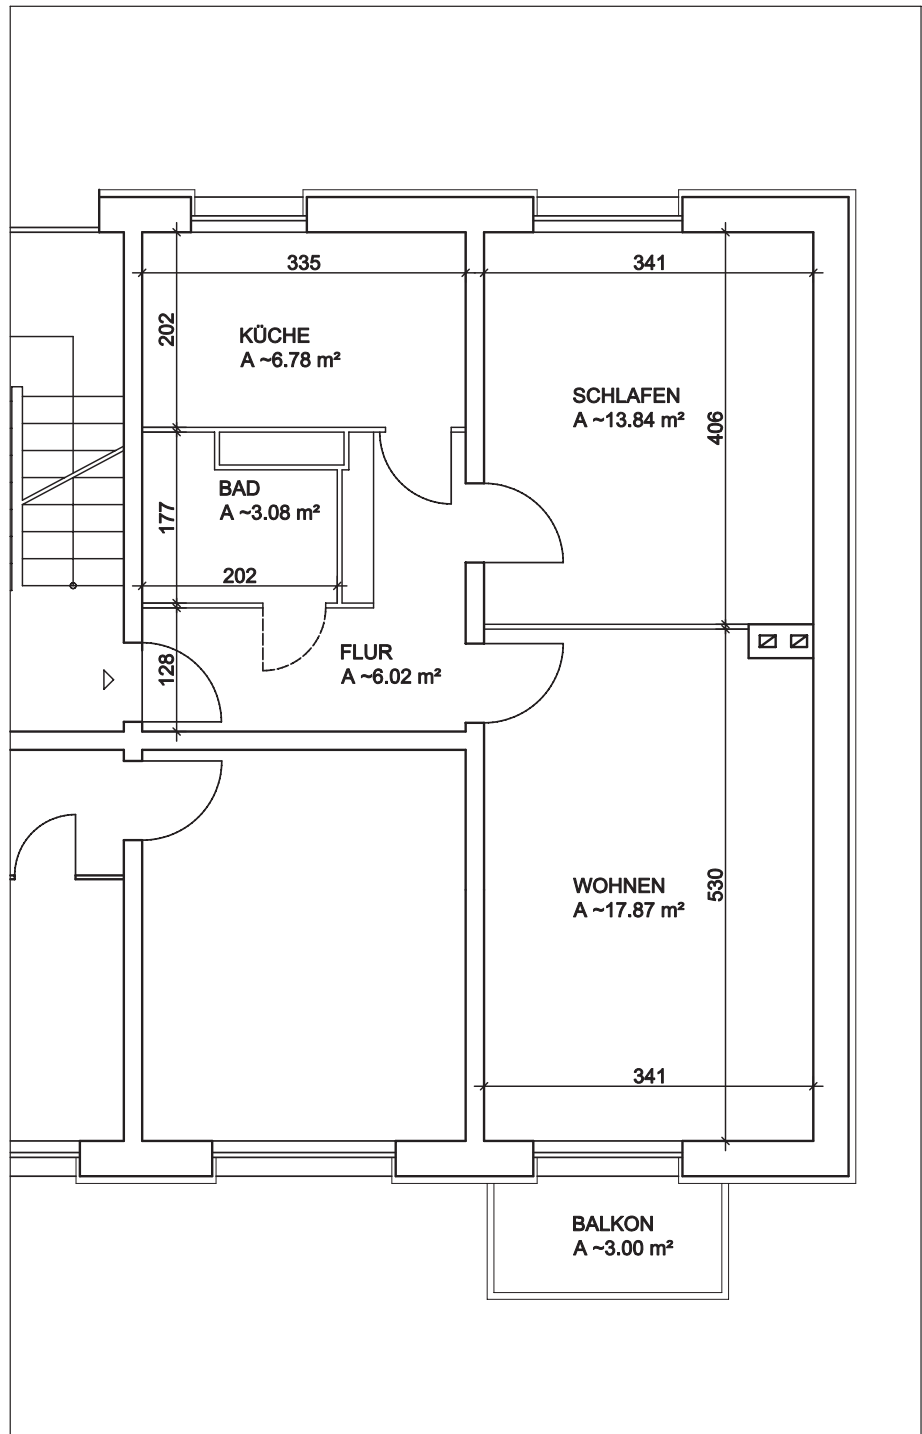

Beispiel-Grundrisse - 2-Raum-Wohnung

Wohnfläche ca. 47,7 m²

Maßstab 1:100

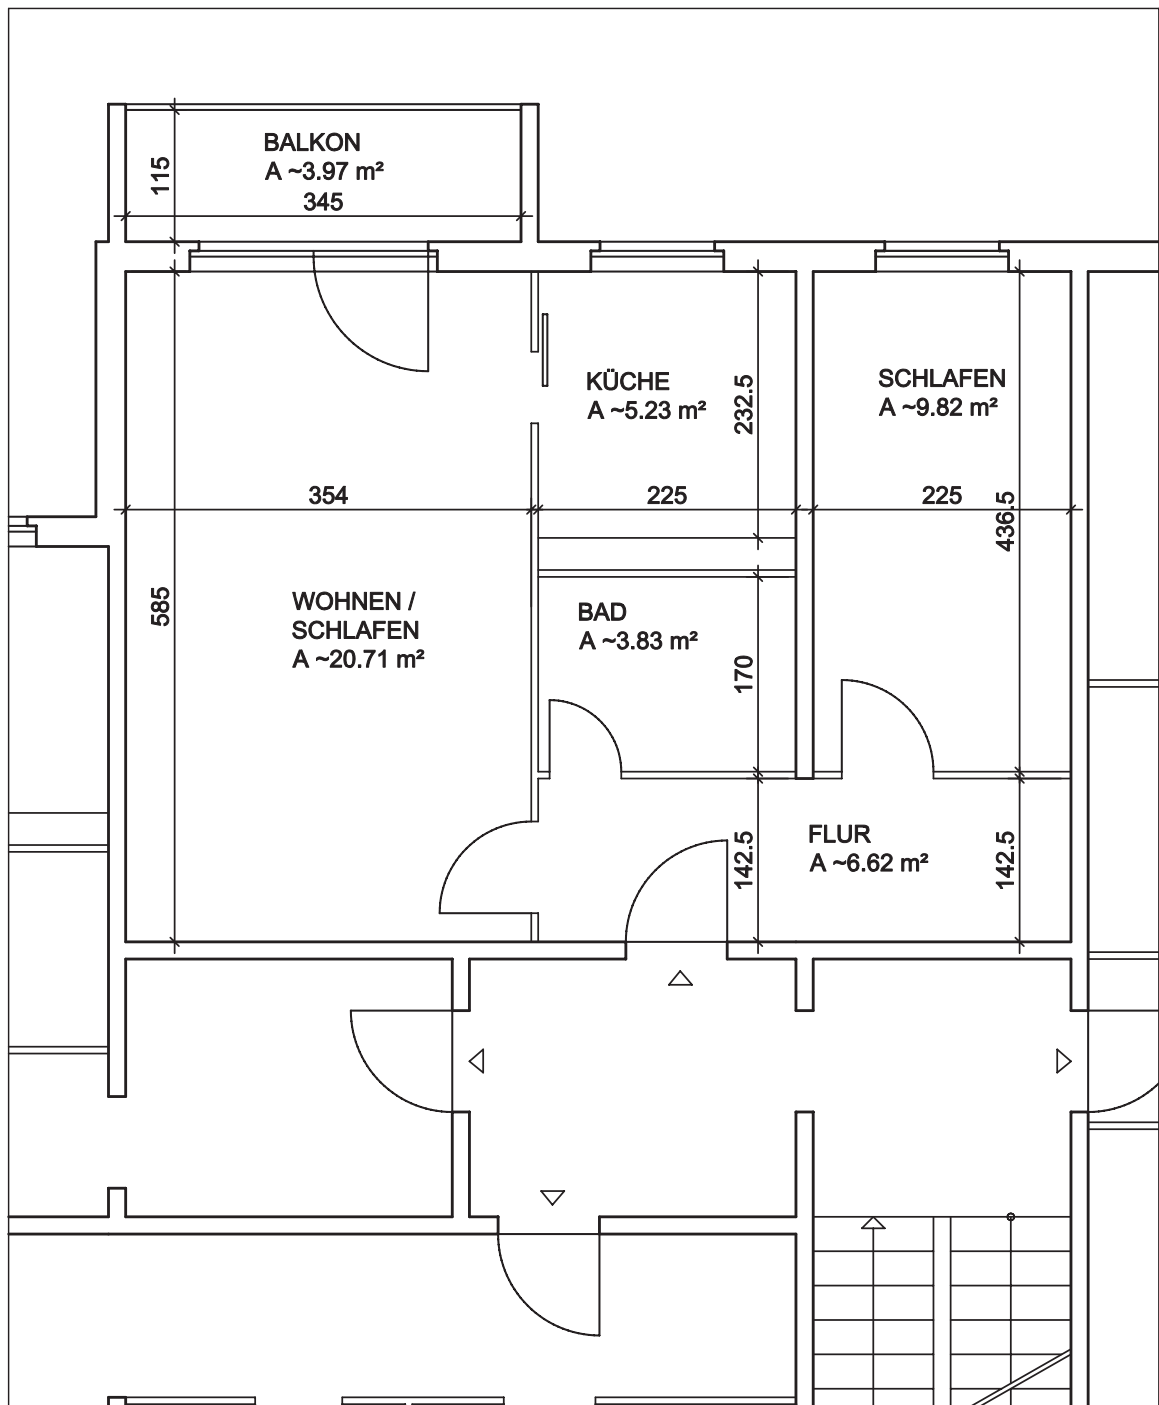

Beispiel-Grundrisse - 2-Raum-Wohnung

Wohnfläche ca. 50,3 m²
Maßstab 1:100

