


Beispiel-Grundrisse - 3-Raum-Wohnung

Wohnfläche ca. 61,3 m²


Maßstab 1:100

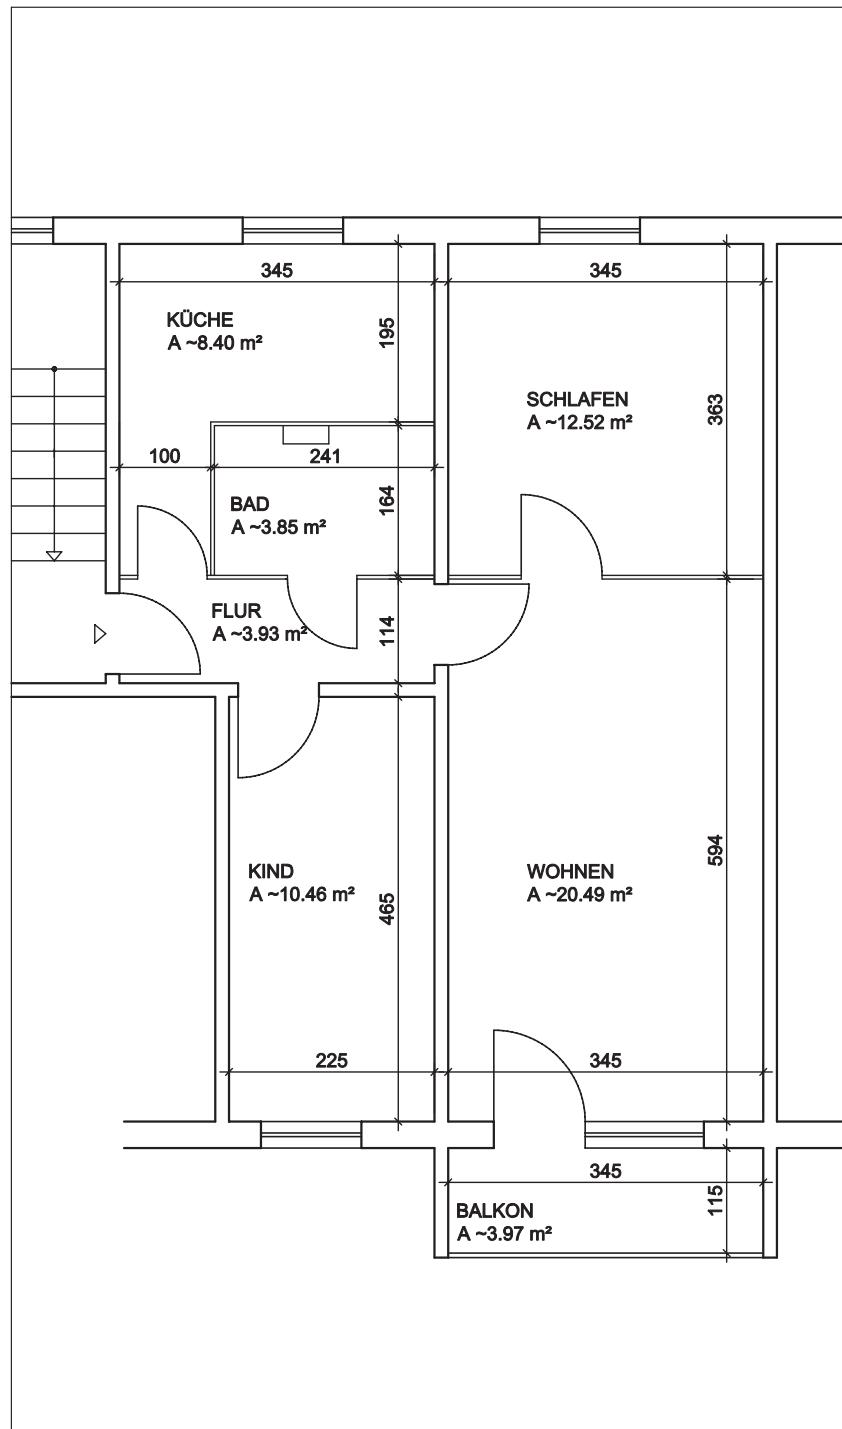

Beispiel-Grundrisse - 3-Raum-Wohnung

Wohnfläche ca. 61,1 m²

Maßstab 1:100

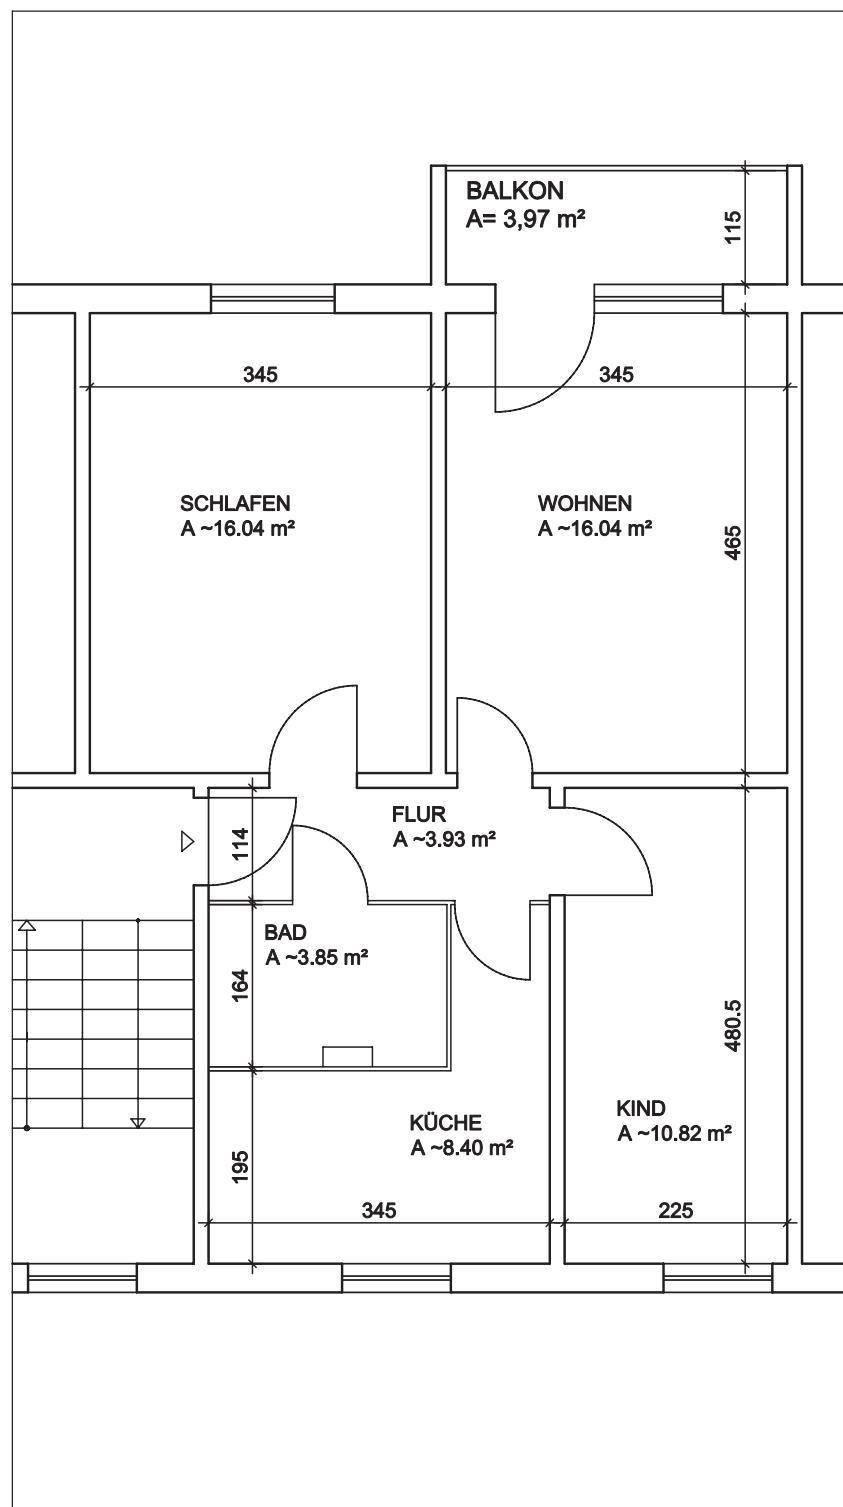

Beispiel-Grundrisse - 3-Raum-Wohnung

Wohnfläche ca. 58,4 m²

Maßstab 1:100

