


## Beispiel-Grundrisse - 4-Raum-Wohnung

Wohnfläche ca. 71,8 m<sup>2</sup>  
Maßstab 1:100

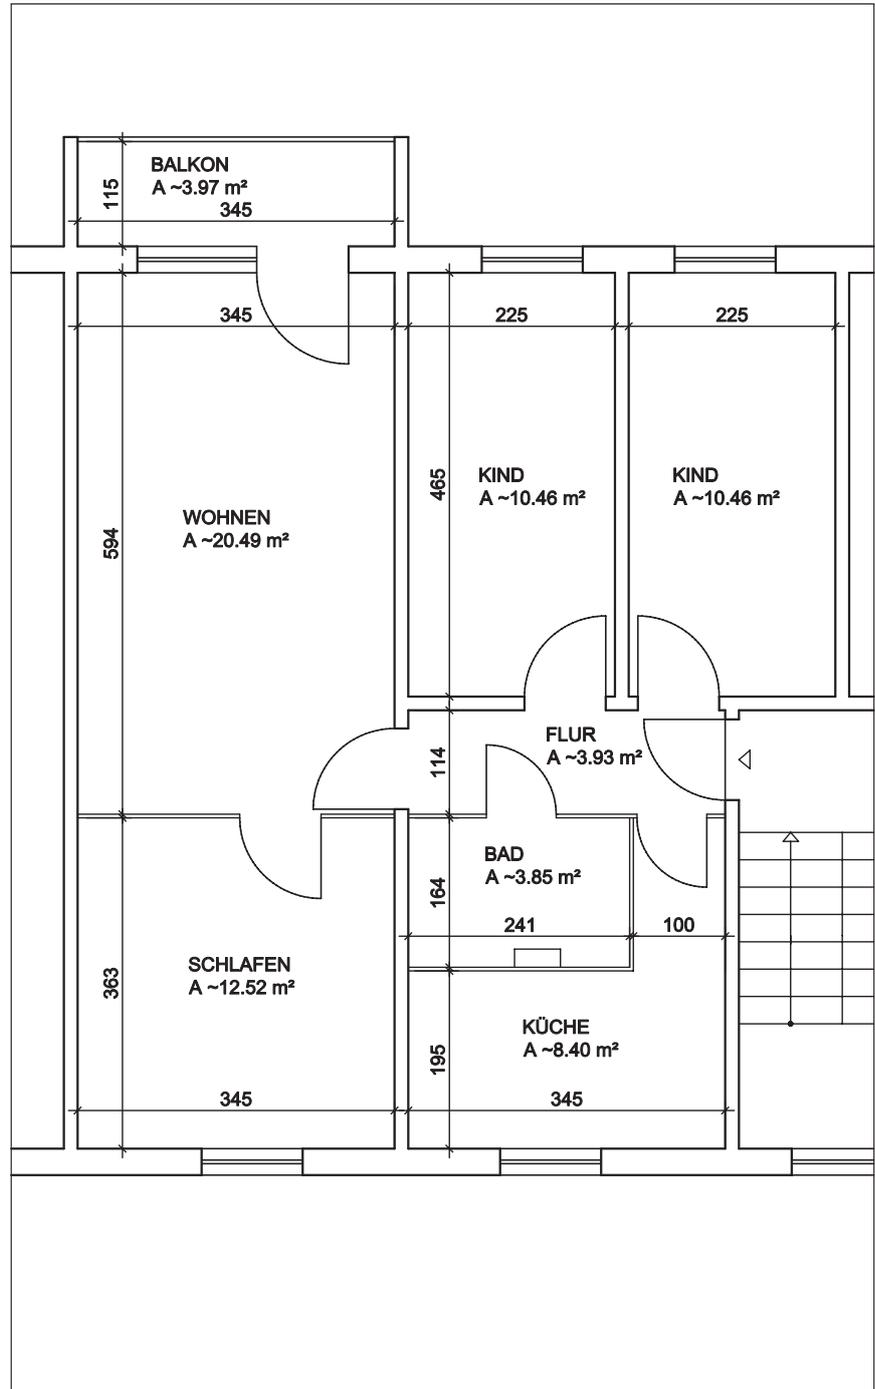

## Beispiel-Grundrisse - 4-Raum-Wohnung

Wohnfläche ca. 77,3 m<sup>2</sup>

Maßstab 1:100

